




Höhweg

Sanierung Strasse und Werkleitungen

Etappenplan	Massstab: 1:500		Grösse: 30/84	
	Datum: 28.3.2025		Gez. mis	Gep. lel
	Rev. a			
	Rev. b			
	Rev. c			
	Rev. d			
Situation	Rev. e			
	Rev. f			
Bearbeitungsstufe: Bauprojekt	Nummer: 11NWE2846_48/4			

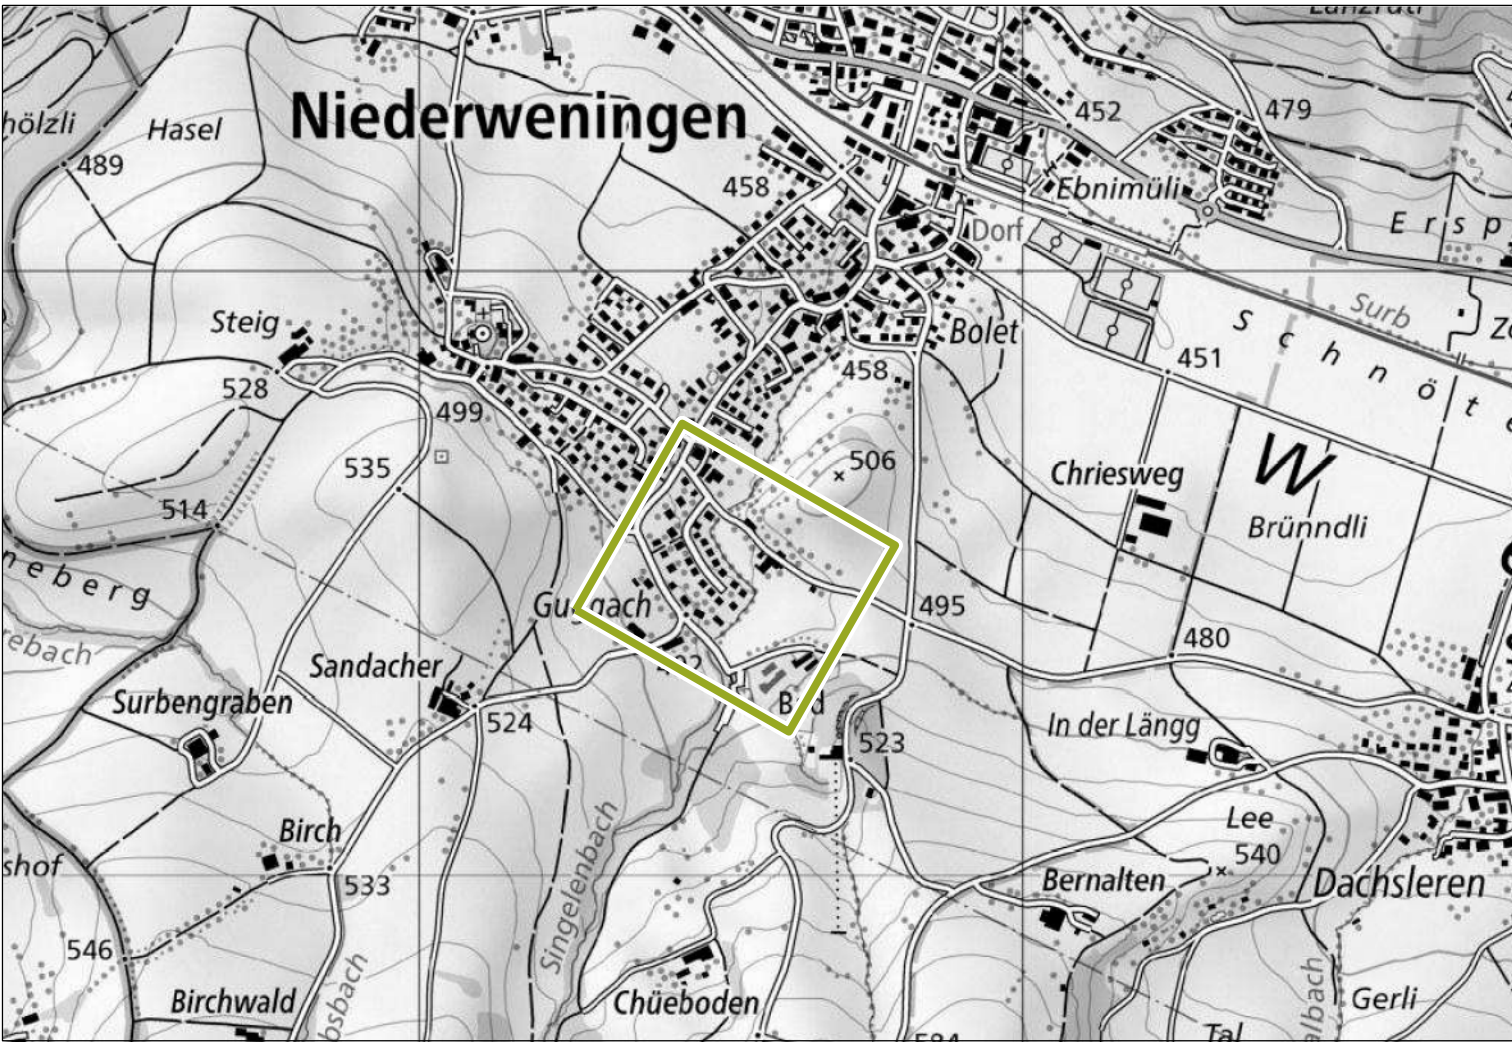