


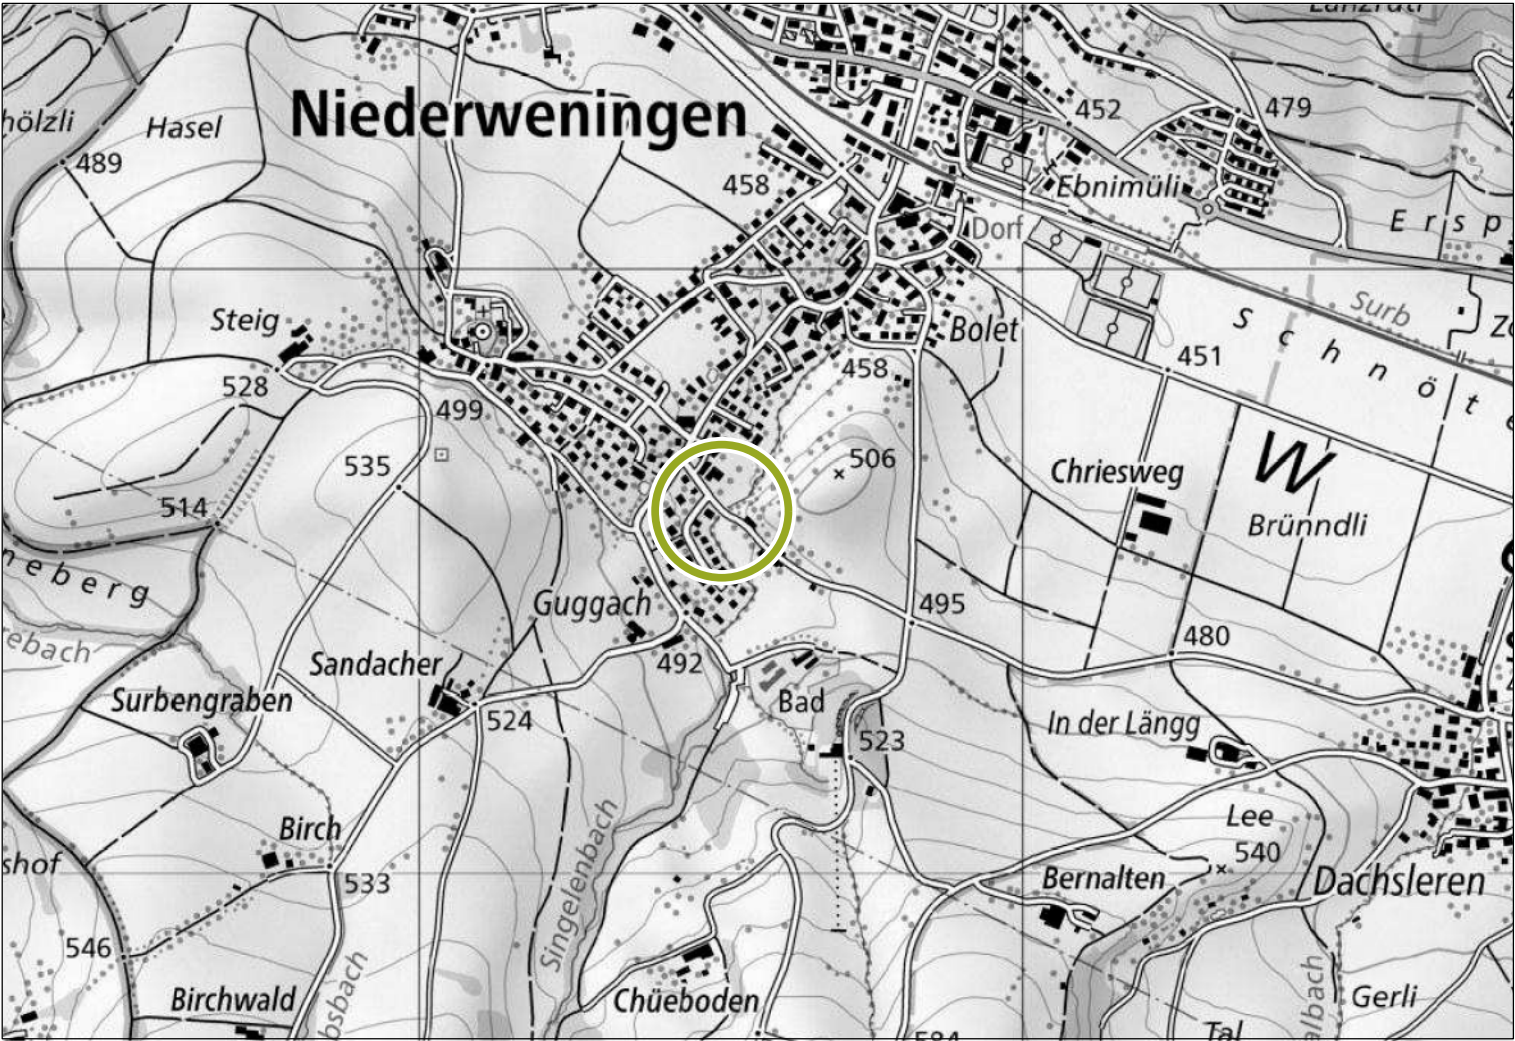

Höhweg

Sanierung Strasse und Werkleitungen

Querung Singelenbach

Längenprofil 1

Bearbeitungsstufe:
Bauprojekt

Massstab:		1:200			Grösse:	30/63		
Datum:		28.3.2025			Gez.	mis	Gep.	lel
Rev.	a							
Rev.	b							
Rev.	c							
Rev.	d							
Rev.	e							
Rev.	f							

Nummer:
11NWE2846_48/5

