


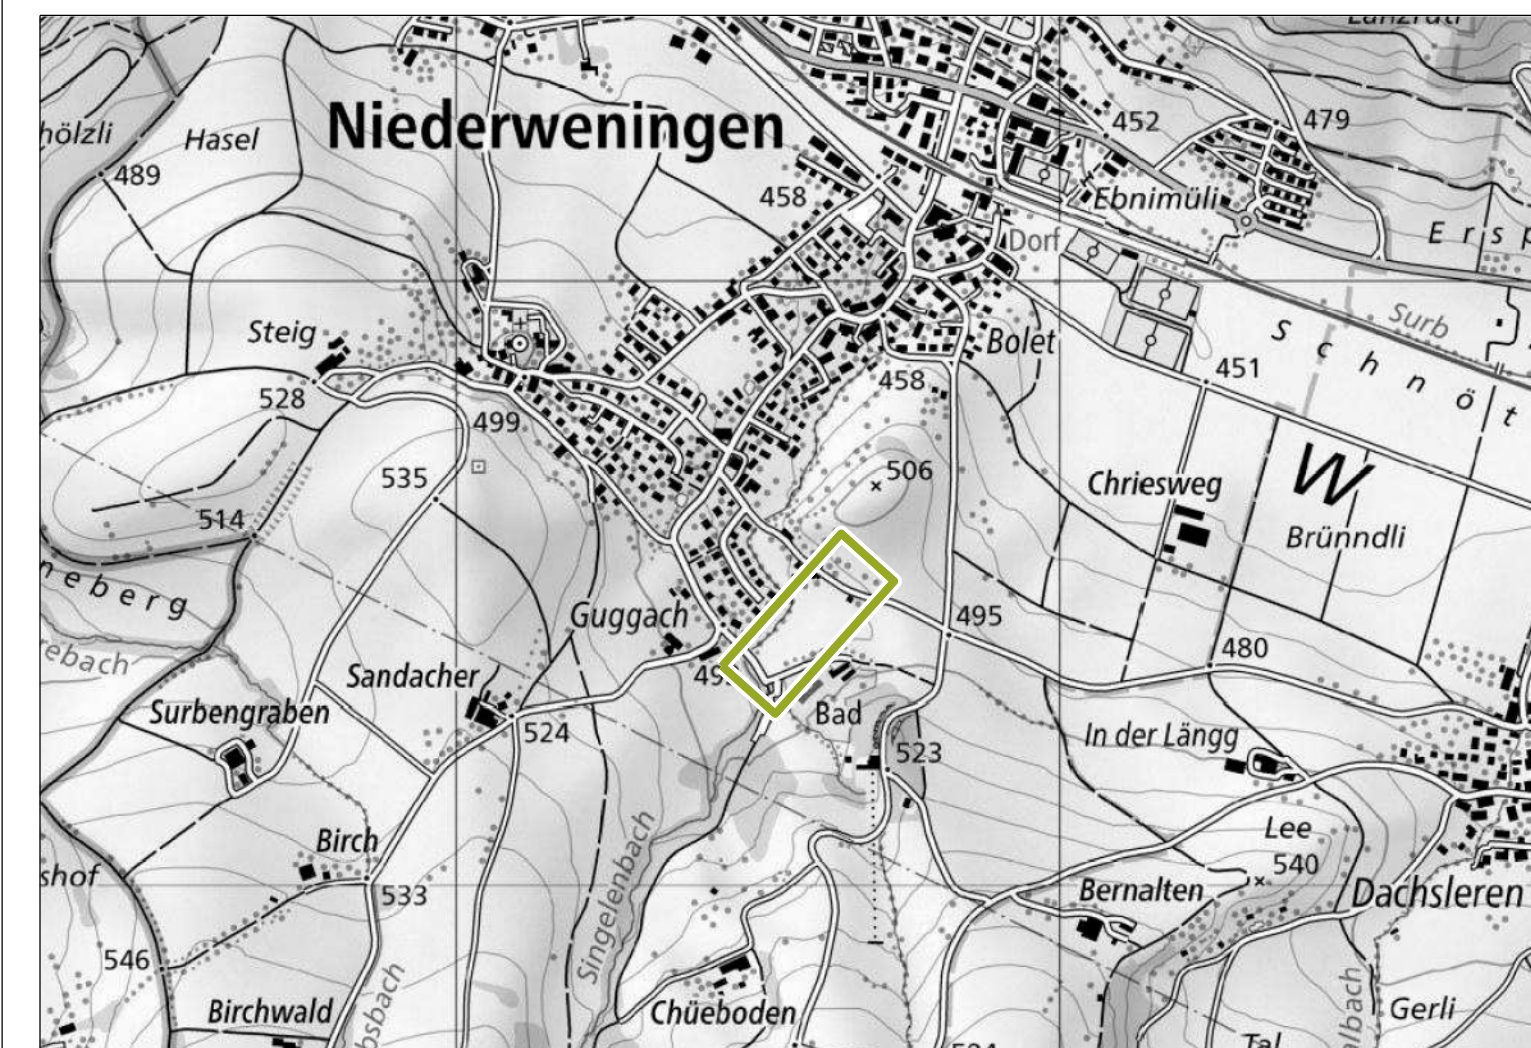

Höhweg

Sanierung Strasse und Werkleitungen

Ringschluss Trinkwasserleitung
Ausführung ab Oktober 2025

Längenprofil 2

Bauprojekt

Massstab:		1:200	Grösse:		30/105
Datum:		28.3.2025	Gez.	Gep.	
Rev.			mis		le
a					
Rev.					
b					
Rev.					
c					
Rev.					
d					
Rev.					
e					
Rev.					
f					

11NWE2846_48/6

