


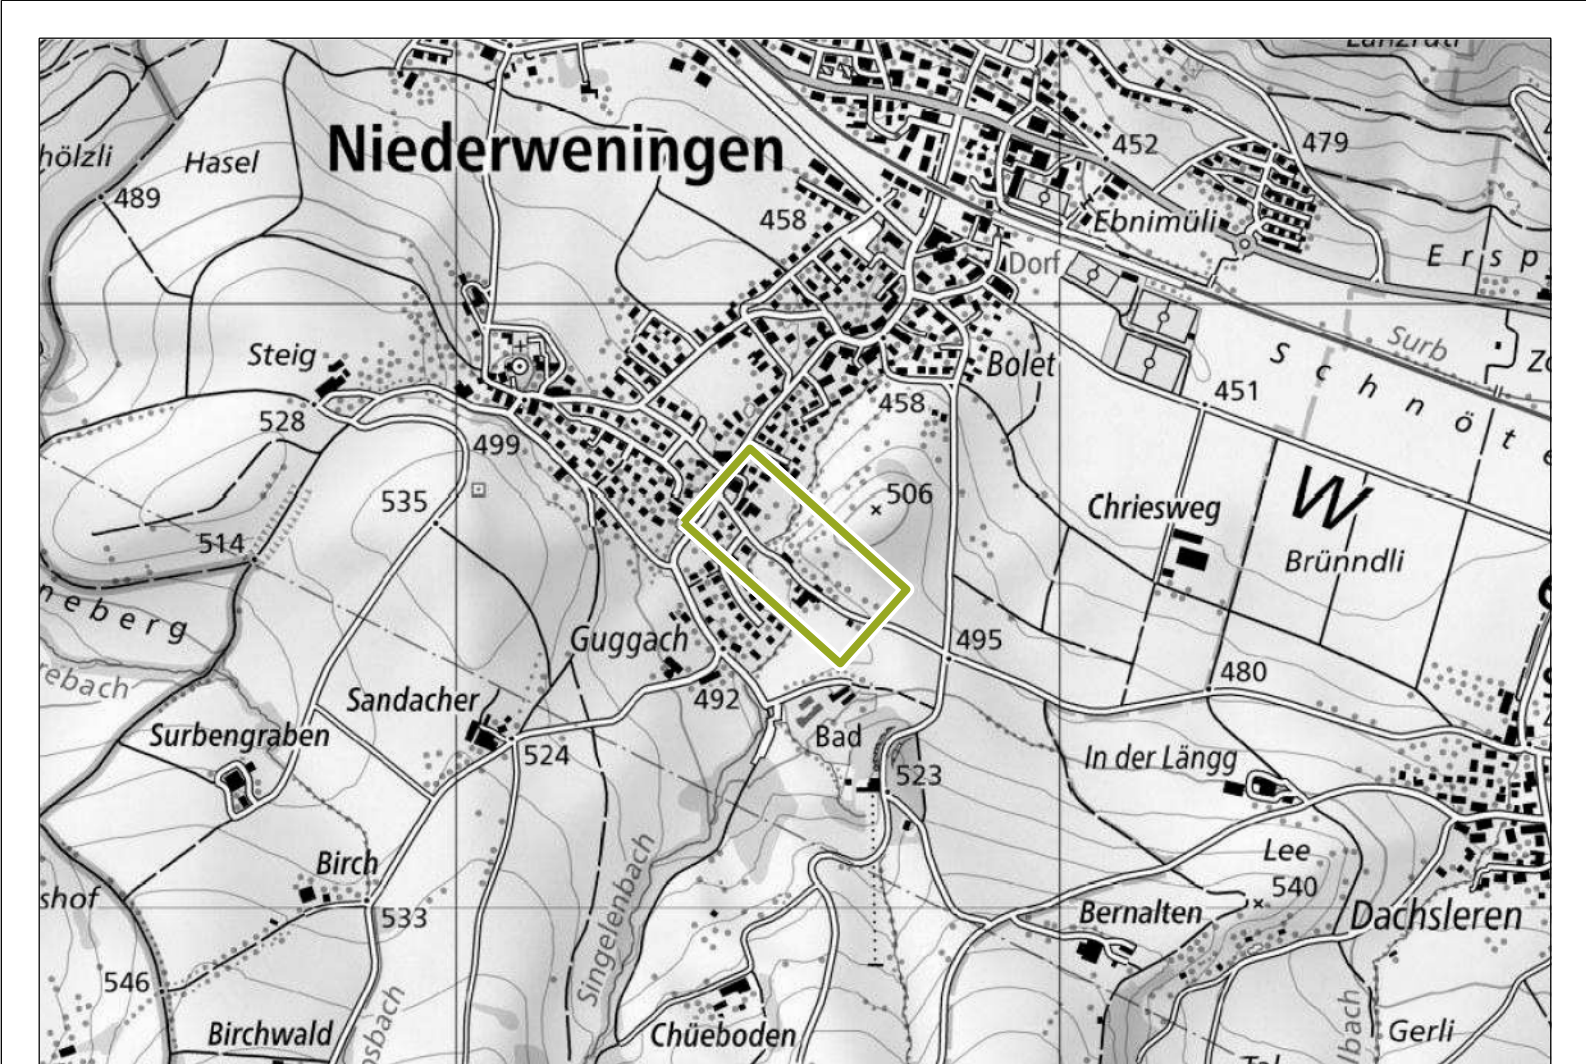

Höhweg

Sanierung Strasse und Werkleitungen

Maassstab: 1:200

Blatt: 75/168

Datum: 28.3.2025

Dis: msc

Gepr: ml

Werkleitungen	
best. Belag Fahrbahn	best. Belag Gehweg / Plätze / Wege
best. Chaussierung	
best. Grünflächen	

Situation

Bauprojekt

11NWE2846_48/2

gujer

Regenerations Gujer AG
Regenerations und Planer SA / aussing

Hofackerstrasse 50a
8153 Rümling

T 044 512 43 80
F 044 512 43 01

www.gujer.ch
info@gujer.ch

Legende

best. Werkleitungen

best. Belag Fahrbahn

best. Belag Gehweg / Plätze / Wege

best. Chaussierung

best. Grünflächen

neuer Belag Fahrbahn

neuer Belag Gehweg

Belagsanpassung

Anpassung Vorplätze

Anpassung Chaussierung

Anpassung Betonplatten

neue Grünfläche, seitl. Anpassung

neuer Strassenbelag (SA)

neuer Strassenbelag (SA)

neuer Kandelaber

Ersatz Konus und Deckel

Ersatz Konus und Deckel

neuer Kontrollschacht (KS)

proj. Werkleitungen

Wasser

Regenabwasser

Elektrizität

Elektrizität - Einzug in best. Leerrohr

Abschlüsse nach Normen TBA :

Normal Nr.

611

613-A

631

652

Bei Einfahrten: gestürzt + abgesenkt (A=2/2cm)

Abgesenkt

Regenrinnenpunkte bei Absenkungen

