






Kernzonenplan


1 : 2'500


Von der Gemeindeversammlung festgesetzt am 3. Dezember 2013.

Von der Baudirektion genehmigt mit BDV Nr. 86 vom 21. Juli 2014.

Verbindliche Festlegungen

-  Abgrenzung Kernzone
-  Ortsbaulich prägende Gebäude
-  Strukturbildende Gebäude

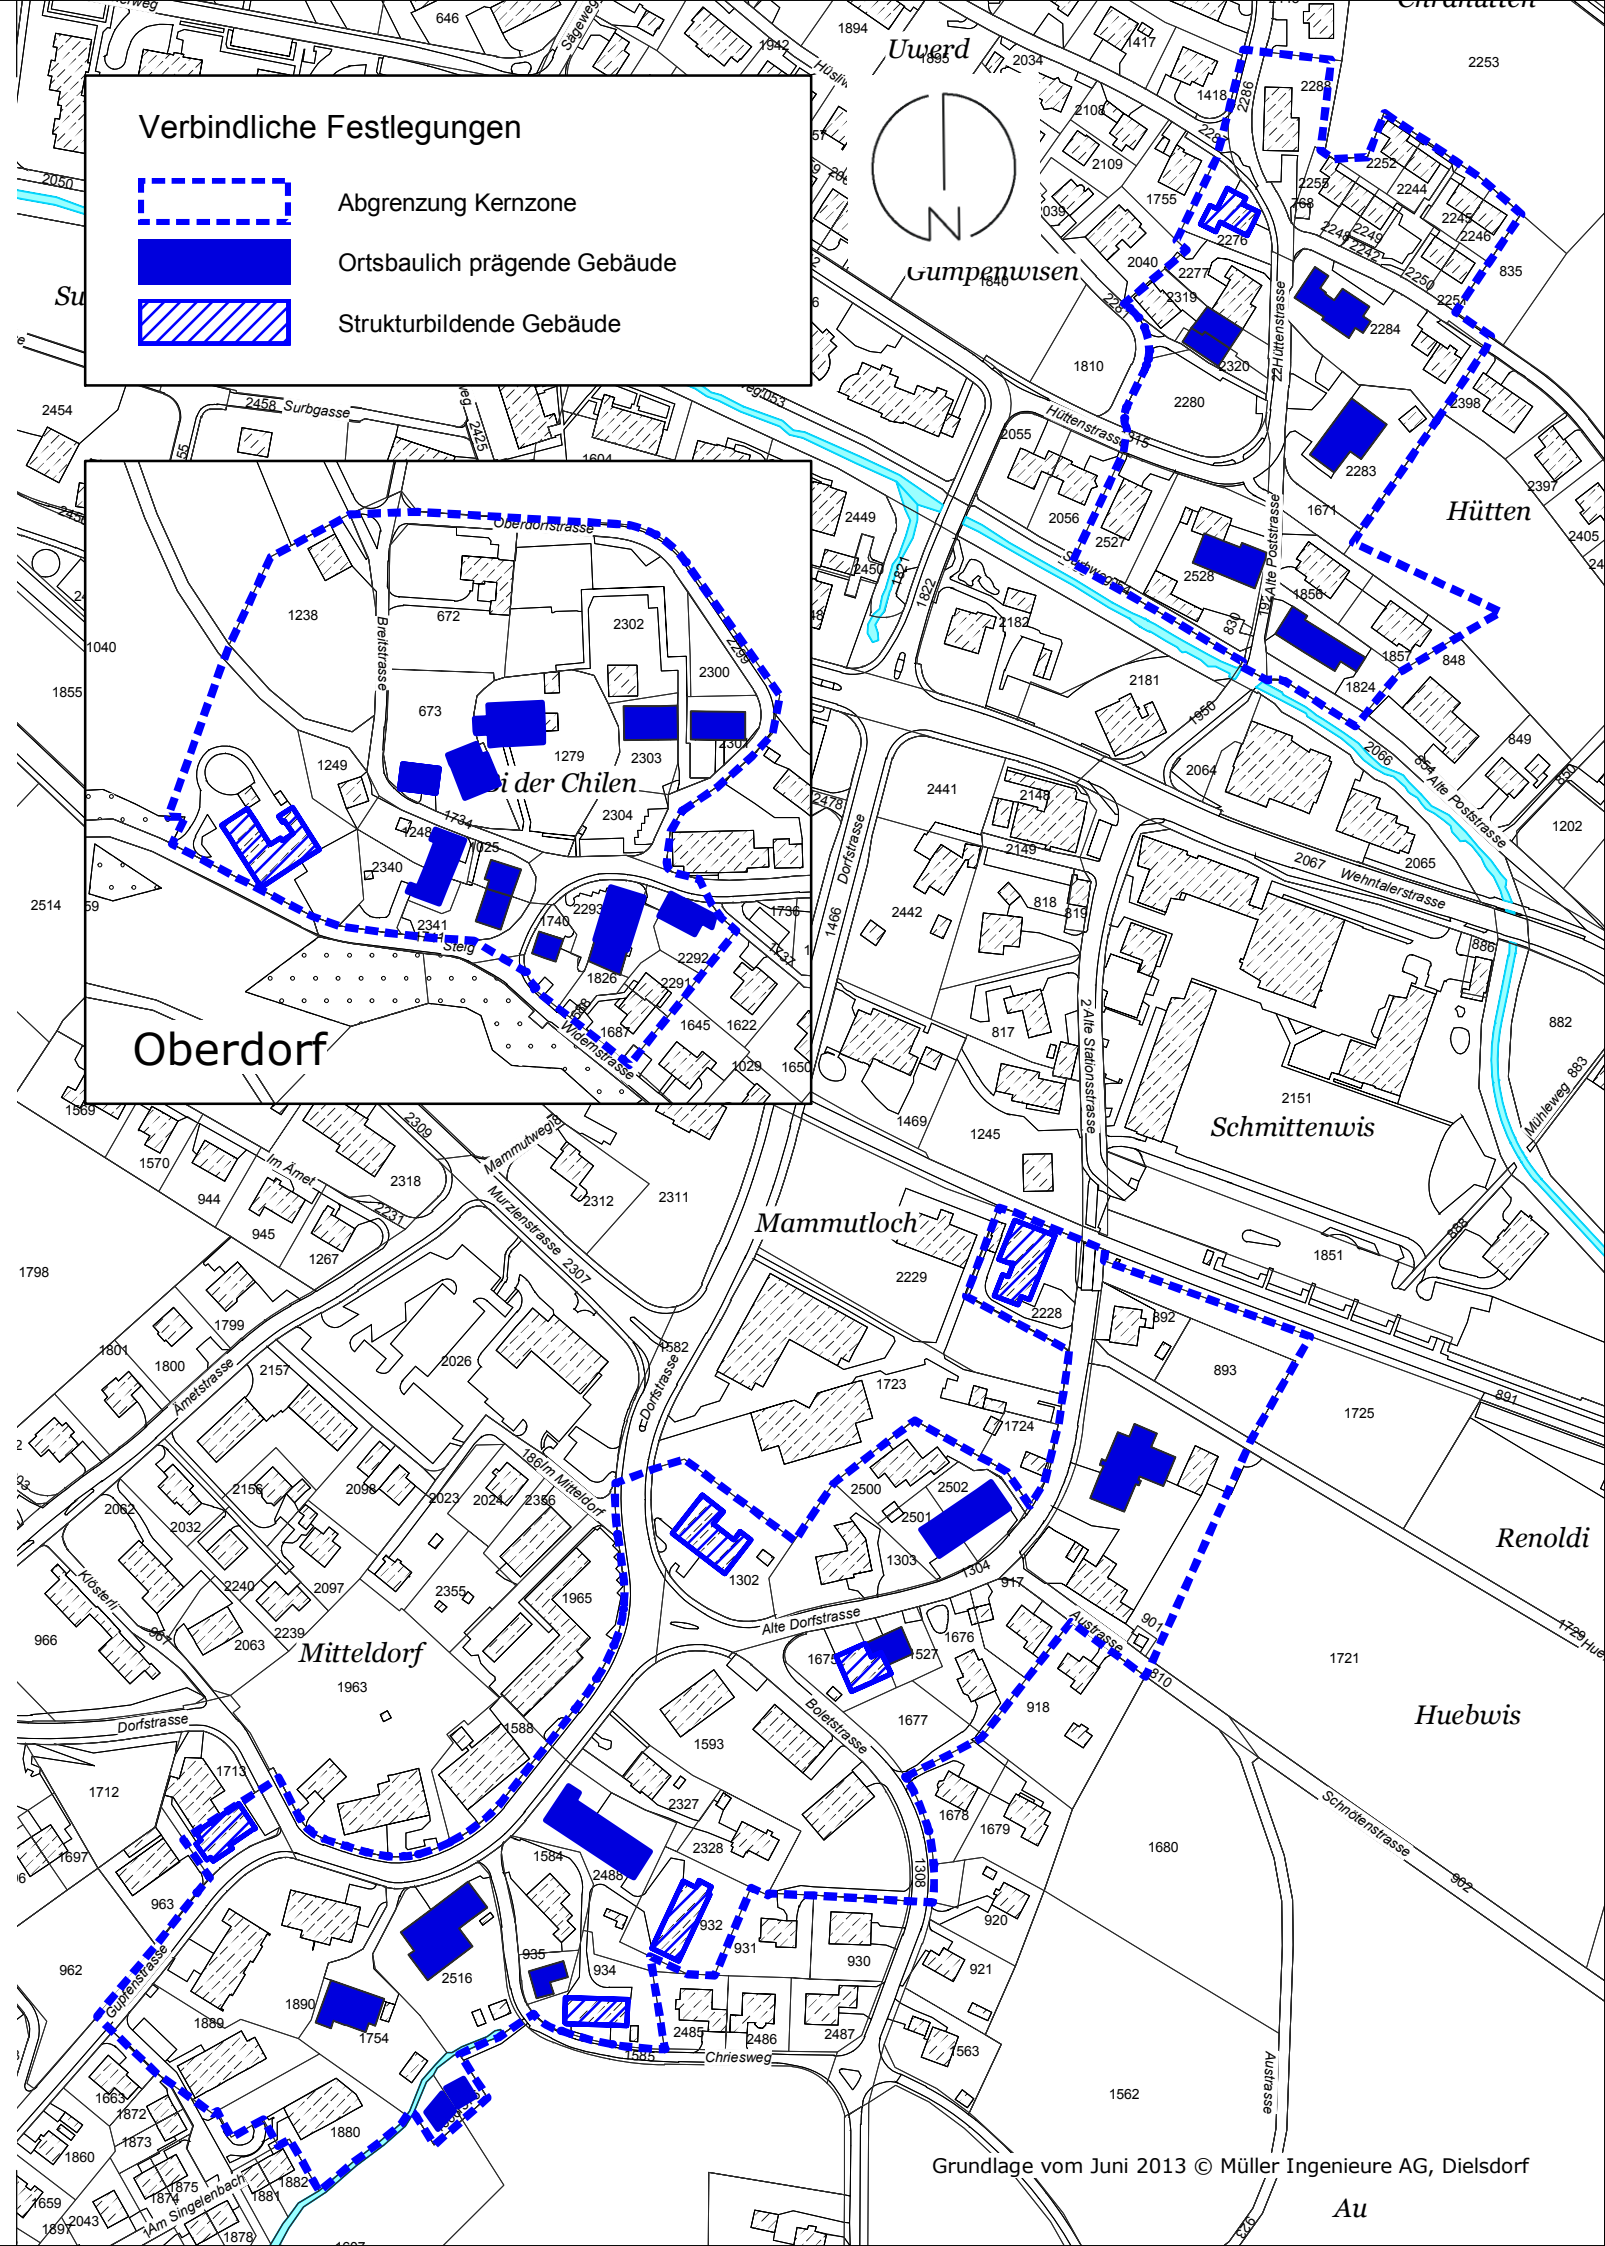

Aufr.-Nr.: 11.3402	Theo Stierli + Partner AG	T: +41 44 850 61 00	
Sachbearb.: GH	Plandatum: 28.08.12	Thurgauerstrasse 60	
Gezeichnet: TA	Plangrösse: 42 x 30	8050 Zürich	

Änderung: 30.11.12 ad, 10.6.13 sm (2. VP); 23.10.13 ta; 6.12.13 lc (Gen); 7.8.14 ta
J:\11 ZH\34 Niederweningen\02 Revision OPI\70 Abschluss\GWS\KZP Niederweningen.gws

Ein Unternehmen der suisseplan Gruppe Aarau Luzern Zürich