


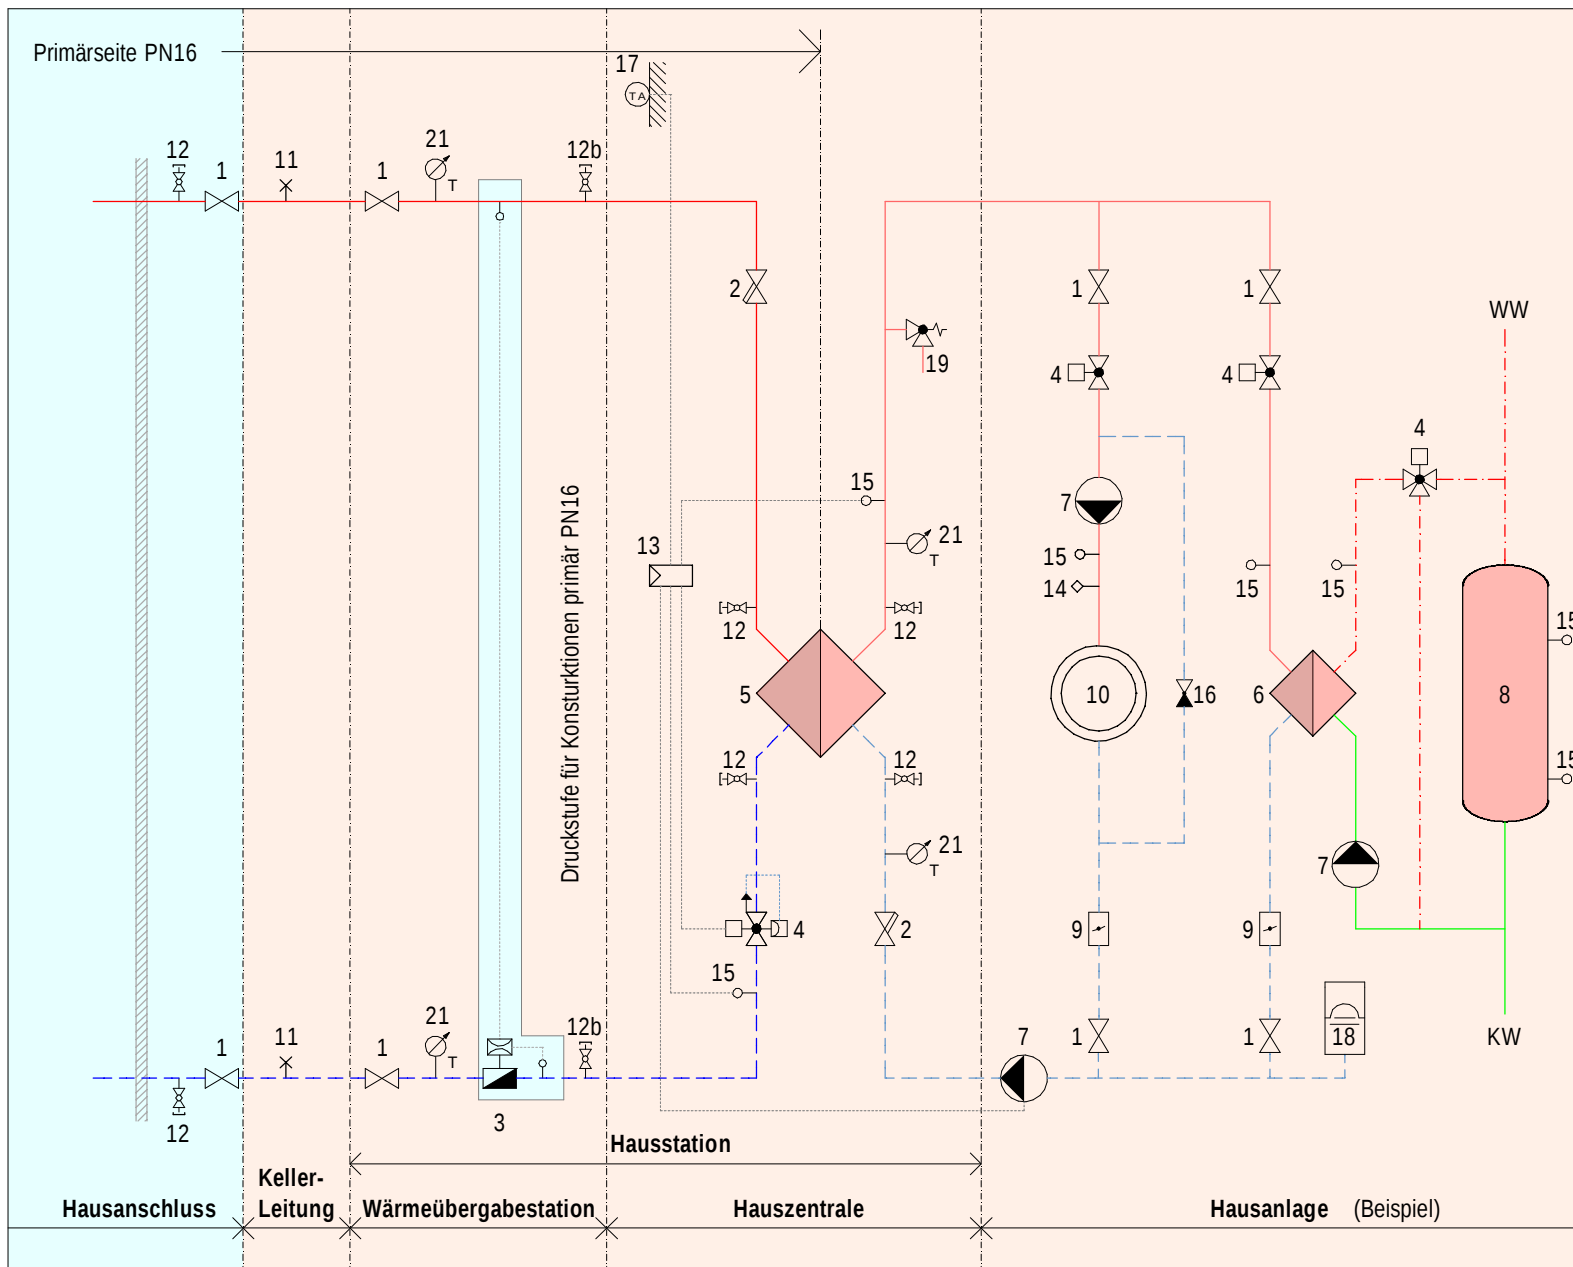

Lieferung, Eigentum & Betrieb durch Wärmeverbund
 Lieferung, Eigentum und Betrieb durch Kunde

Zu Beachten sind die aktuellen technischen Anschlussvorschriften (TAV)

WÄRMEVERBUND NIEDERWENINGEN
PRINZIPSCHEMA FW-ANSCHLUSS

DATUM	25.07.2022
GEZEICHNET	LFS AG, RB
REVISION	22.04.2025
FORMAT	A4
MASSSTAB	1:50

Gemeinde Niederweningen
 Wärmeverbund
 Alte Stationsstrasse 19
 8166 Niederweningen

